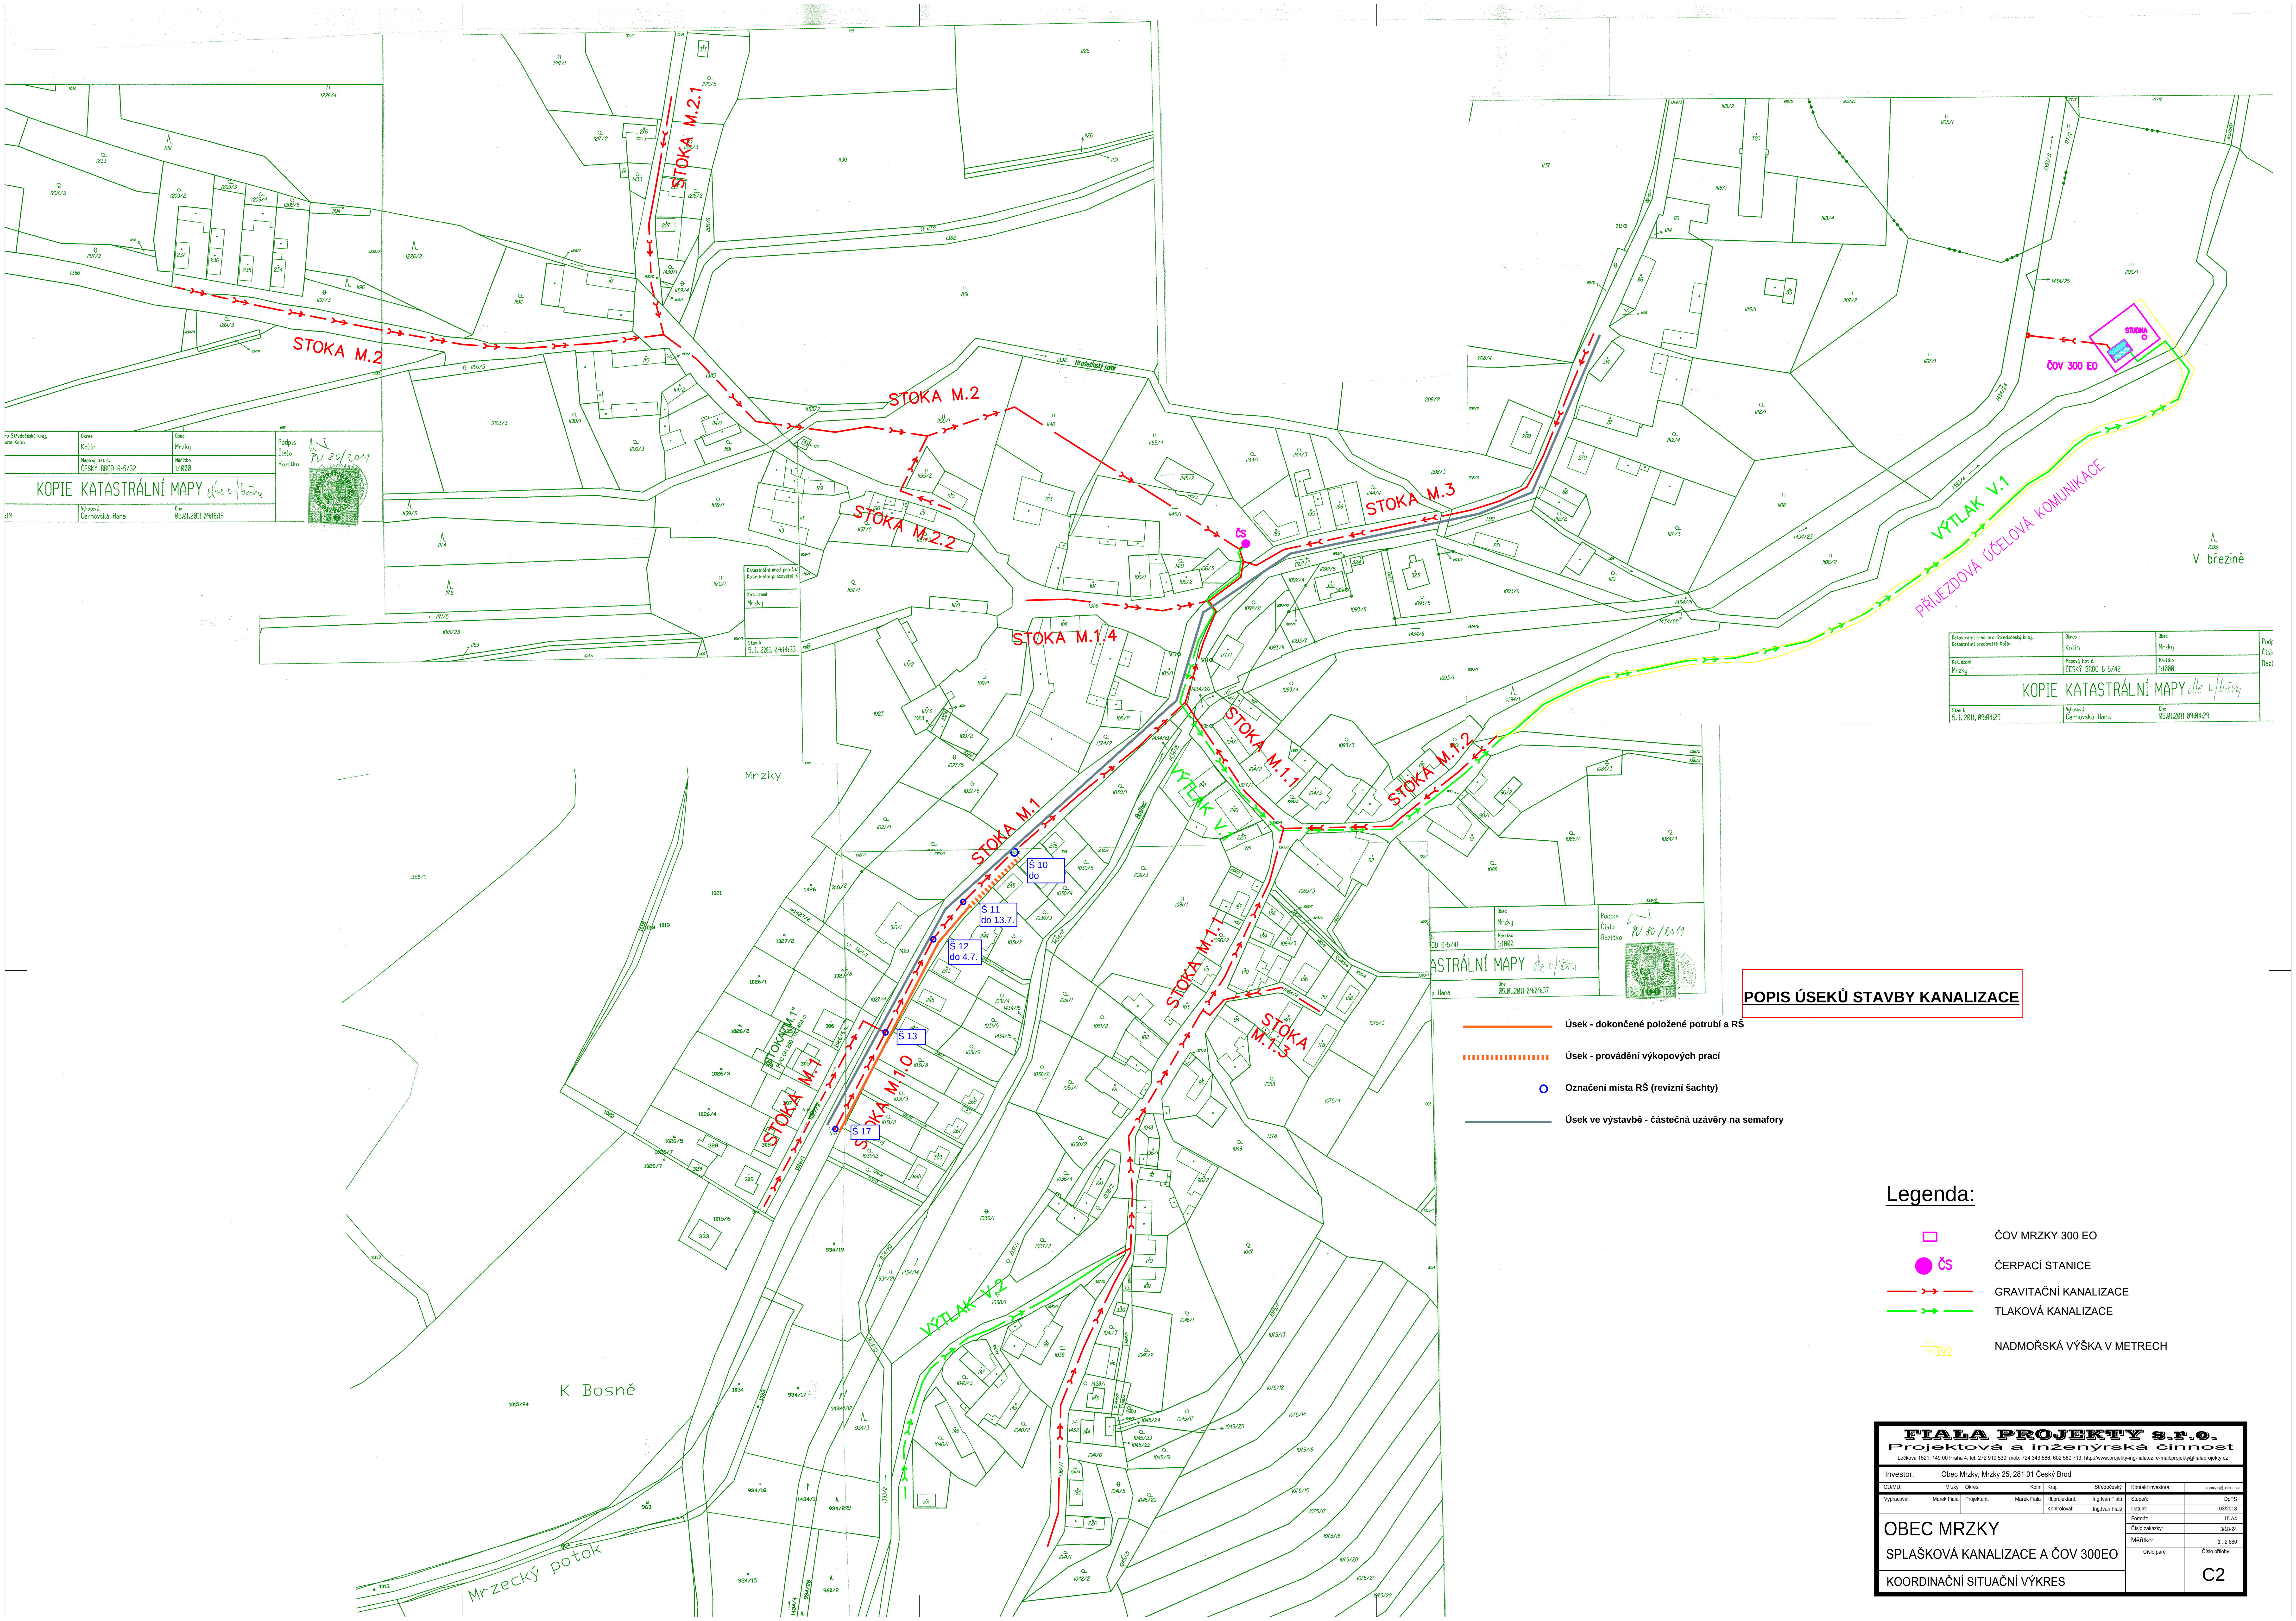
STOKA M.2
STOKA M.2.1
STOKA M.2.2
STOKA M.3
STOKA M.1.4
STOKA M.1
STOKA M.1.1
STOKA M.1.2
STOKA M.1.3
STOKA M.1.0
STOKA M.1*
VÝTLAK V.1
VÝTLAK V.2
VÝTLAK V.
ČS
ČOV 300 EO
STUDNA
PŘÍJEZDOVÁ ÚČELOVÁ KOMUNIKACE
V březině
Mrzky
K Bosně
Mrzecký potok
Š 10 do
Š 11 do 13.7.
Š 12 do 4.7.
Š 13
Š 17
KOPIE KATASTRÁLNÍ MAPY dle výběru
Obec Mrzky
Okres Kolín
Měřítko 1:1000
Mapový list č. ČESKÝ BROD 6-5/32
Mapový list č. ČESKÝ BROD 6-5/42
Vyhotovil Černovská Hana
Dne 05.01.2011 09:16:09
Dne 05.01.2011 09:09:37
Dne 05.01.2011 09:08:29
Podpis Číslo Razítko
PV 20/2011
PV 80/2011
Kč 50 Kč
Kč 100 Kč

POPIS ÚSEKŮ STAVBY KANALIZACE

🟧	**Úsek - dokončené položené potrubí a RŠ**
▮▮▮▮	**Úsek - provádění výkopových prací**
○	**Označení místa RŠ (revizní šachty)**
▬	**Úsek ve výstavbě - částečná uzávěry na semafory**

Legenda:

▭	ČOV MRZKY 300 EO
● ČS	ČERPACÍ STANICE
—↣—	GRAVITAČNÍ KANALIZACE
—↣—	TLAKOVÁ KANALIZACE
⌖392	NADMOŘSKÁ VÝŠKA V METRECH

FIALA PROJEKTY s.r.o.
Projektová a inženýrská činnost
Lečkova 1521; 149 00 Praha 4; tel: 272 919 539; mob: 724 343 586, 602 580 713; http://www.projekty-ing-fiala.cz; e-mail:projekty@fialaprojekty.cz

Investor: Obec Mrzky, Mrzky 25, 281 01 Český Brod

OU/MU:	Mrzky	Okres:	Kolín	Kraj:	Středočeský	Kontakt investora:	obecmrzky@seznam.cz		
Vypracoval:	Marek Fiala	Projektant:	Marek Fiala	Hl.projektant:	Ing.Ivan Fiala	Stupeň:	DpPS		
				Kontroloval:	Ing.Ivan Fiala	Datum:	03/2018		

OBEC MRZKY

SPLAŠKOVÁ KANALIZACE A ČOV 300EO

KOORDINAČNÍ SITUAČNÍ VÝKRES

Formát:	15 A4
Číslo zakázky:	3/18-24
Měřítko:	1 : 2 880
Číslo paré	Číslo přílohy
	C2